



BİLGE ÇOCUK ANAOKULU MÜDÜRLÜĞÜ BODRUM KAT ACİL ÇIKIŞ TAHLİYE PLANI

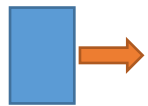

KAPI

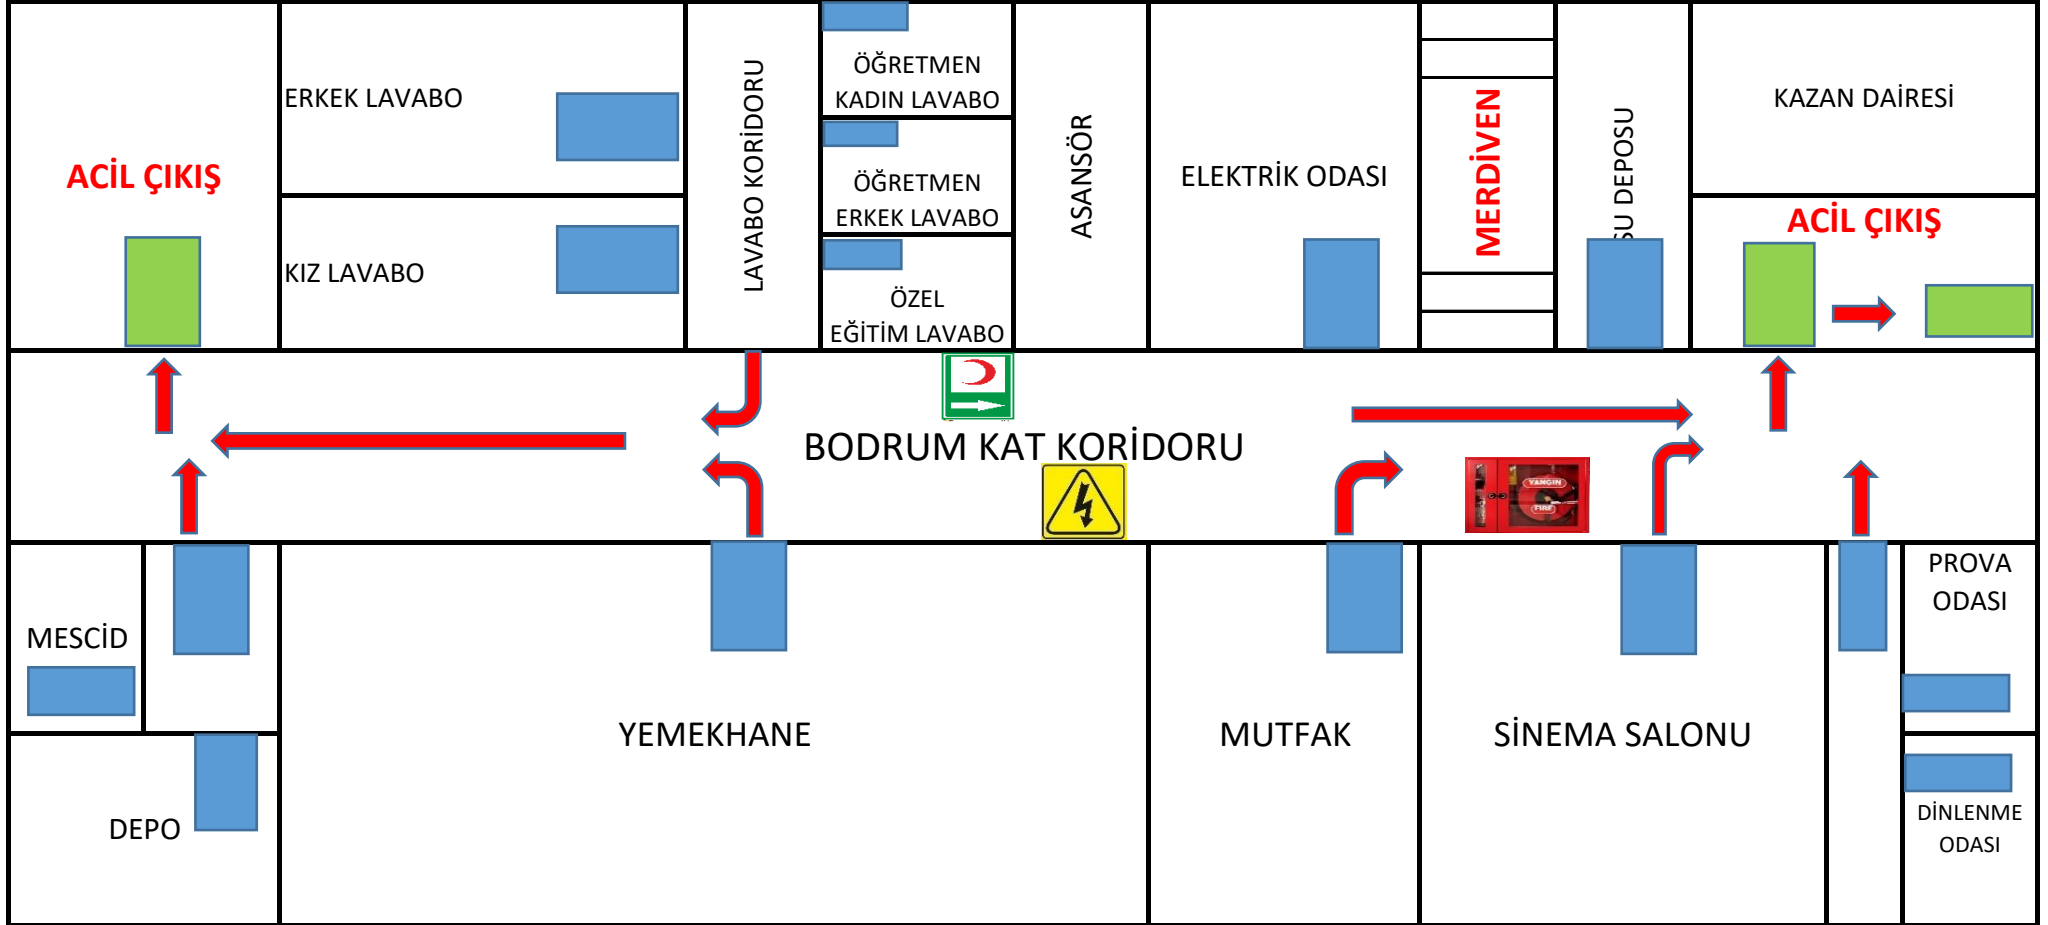

ELETRİK PANOSU



YANGIN DOLABI



ÇIKIŞ YÖNÜ



İLK YARDIM DOLABI